


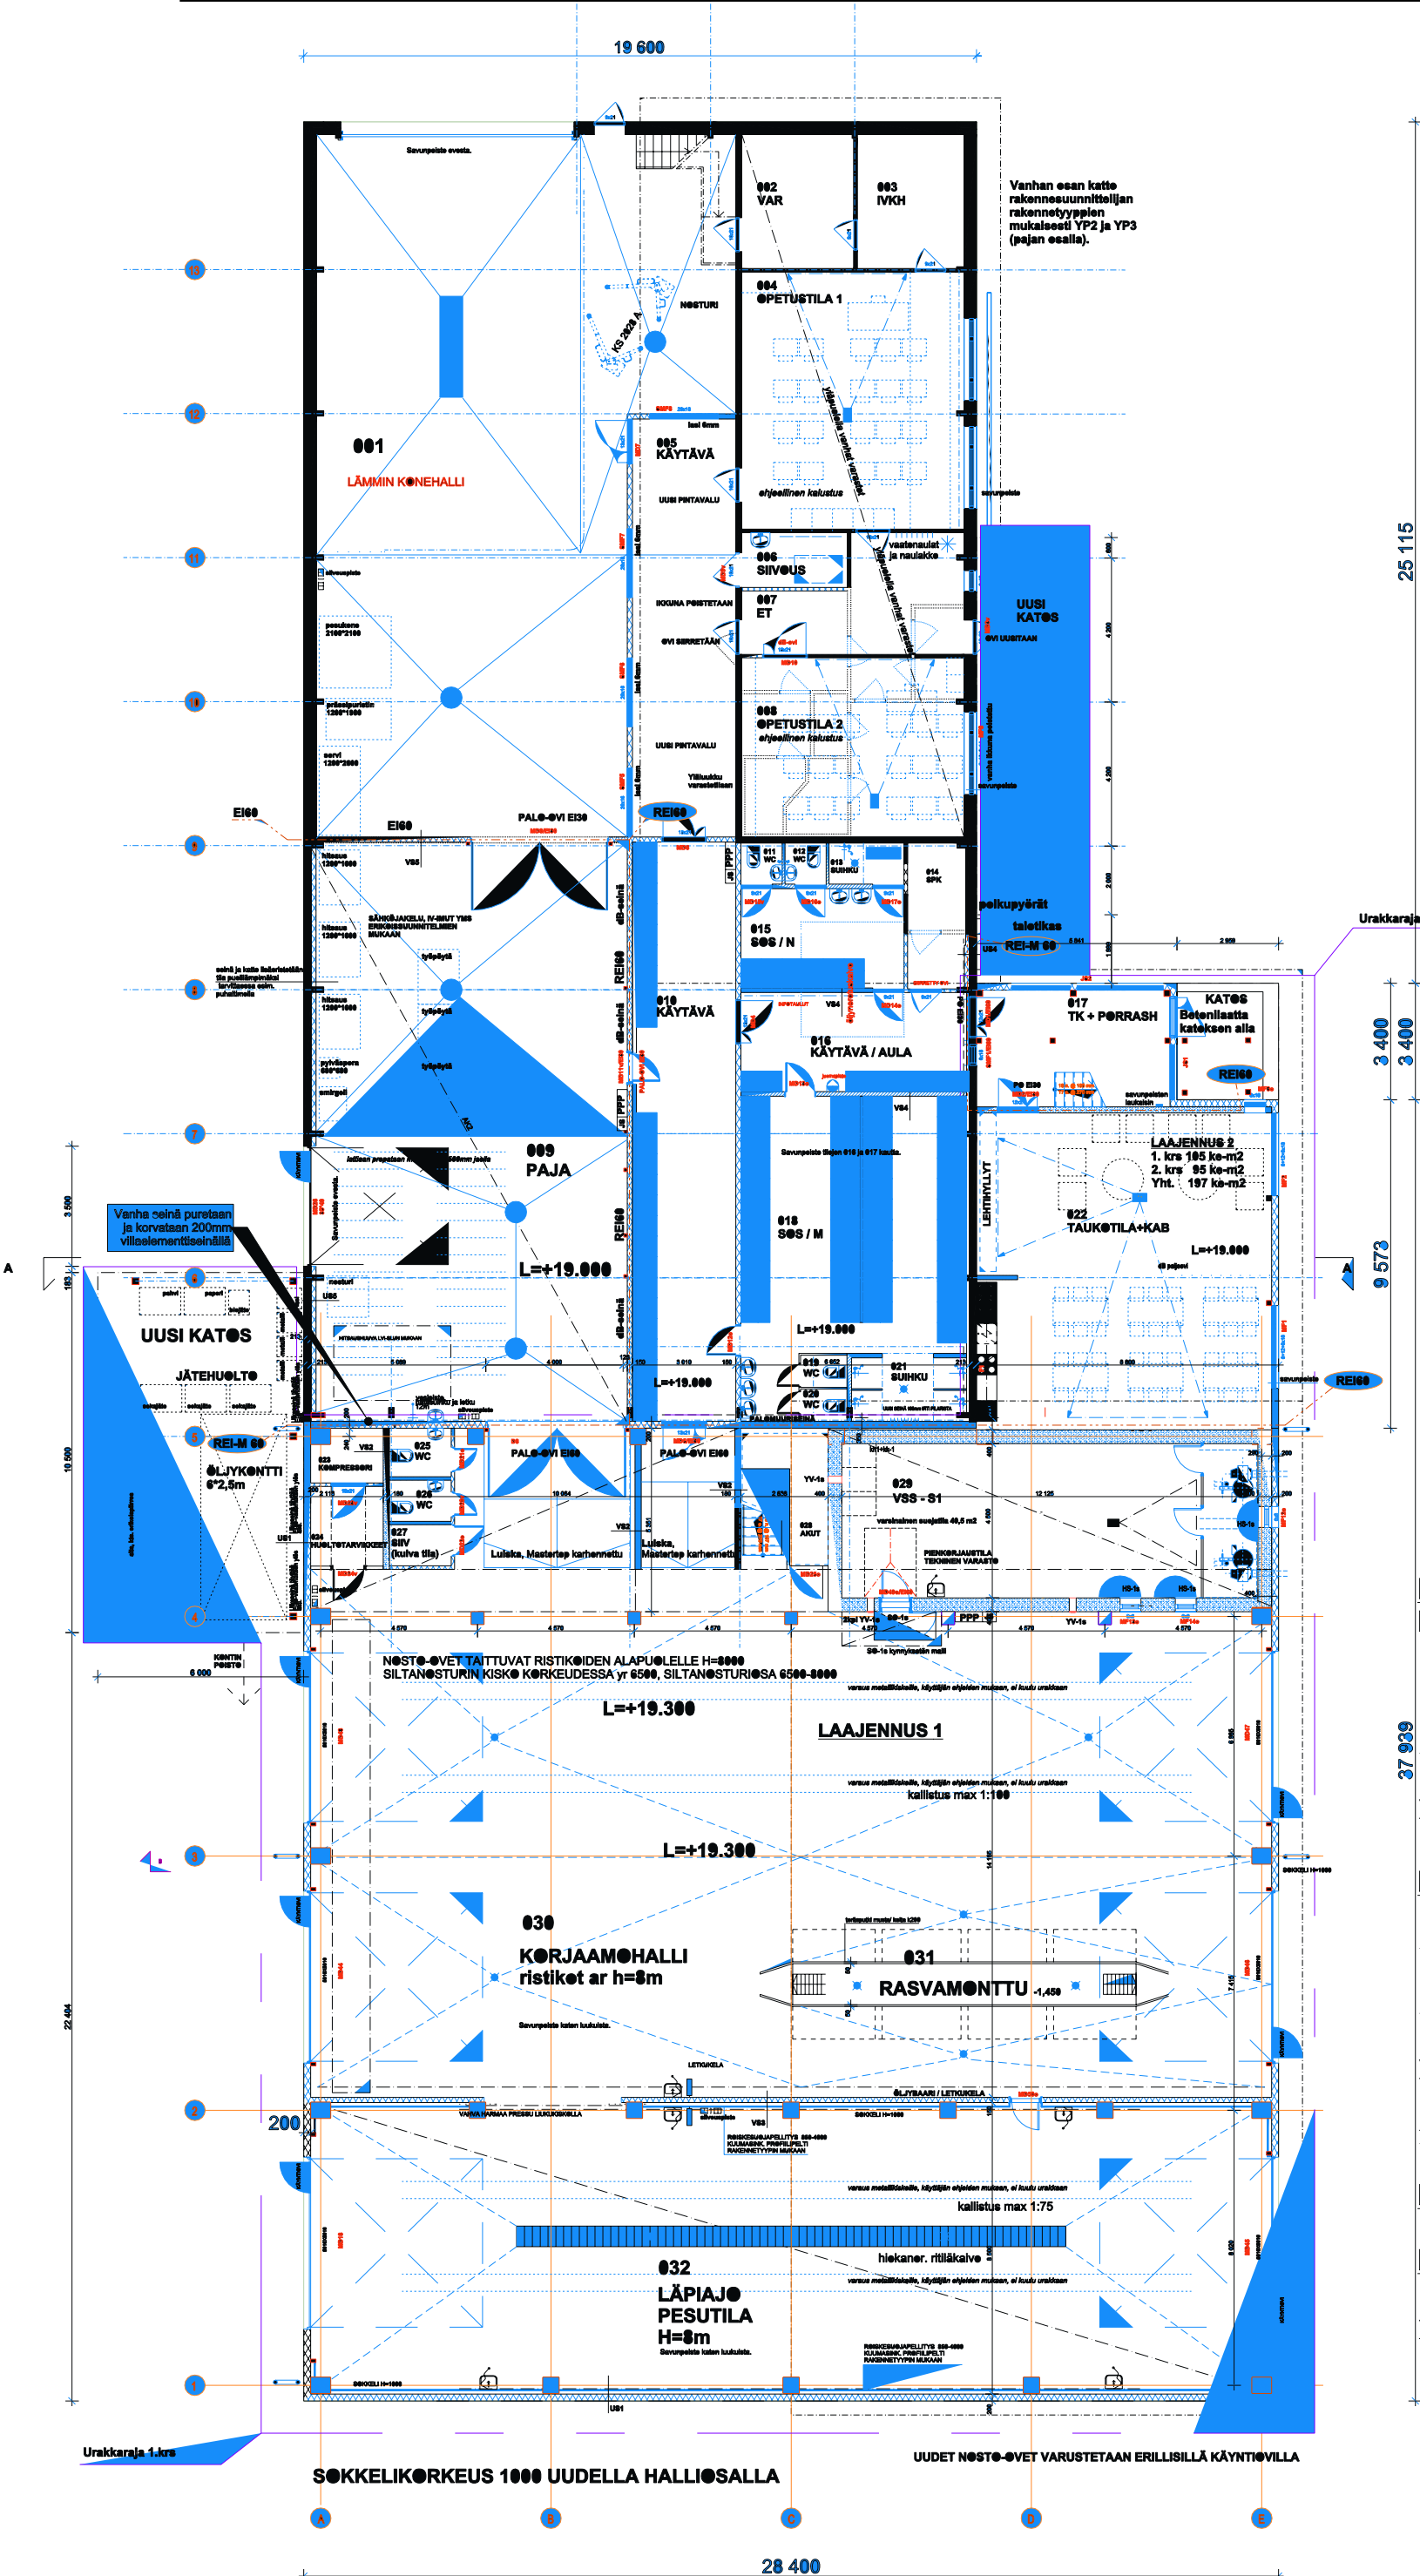

Vanhan osan katto rakennesuunnittelijan rakennetyyppien mukaisesti YP2 ja YP3 (pajan osalla).

Uusi katos

Urakkaraja 1.krs

3 400

3 400

9 573

Vanha osa
A: 742,5 m²

Laajennukset:
Laajennus 1

1.krs	807	kem ²
2.krs	154	kem ²
yht.	961	kem ²



